

부산·진해경제자유구역 신항배후지(북측) 지형도면고시도(총괄도)


179358.6548

179358.6584

179414.9819

184640.4311

변경

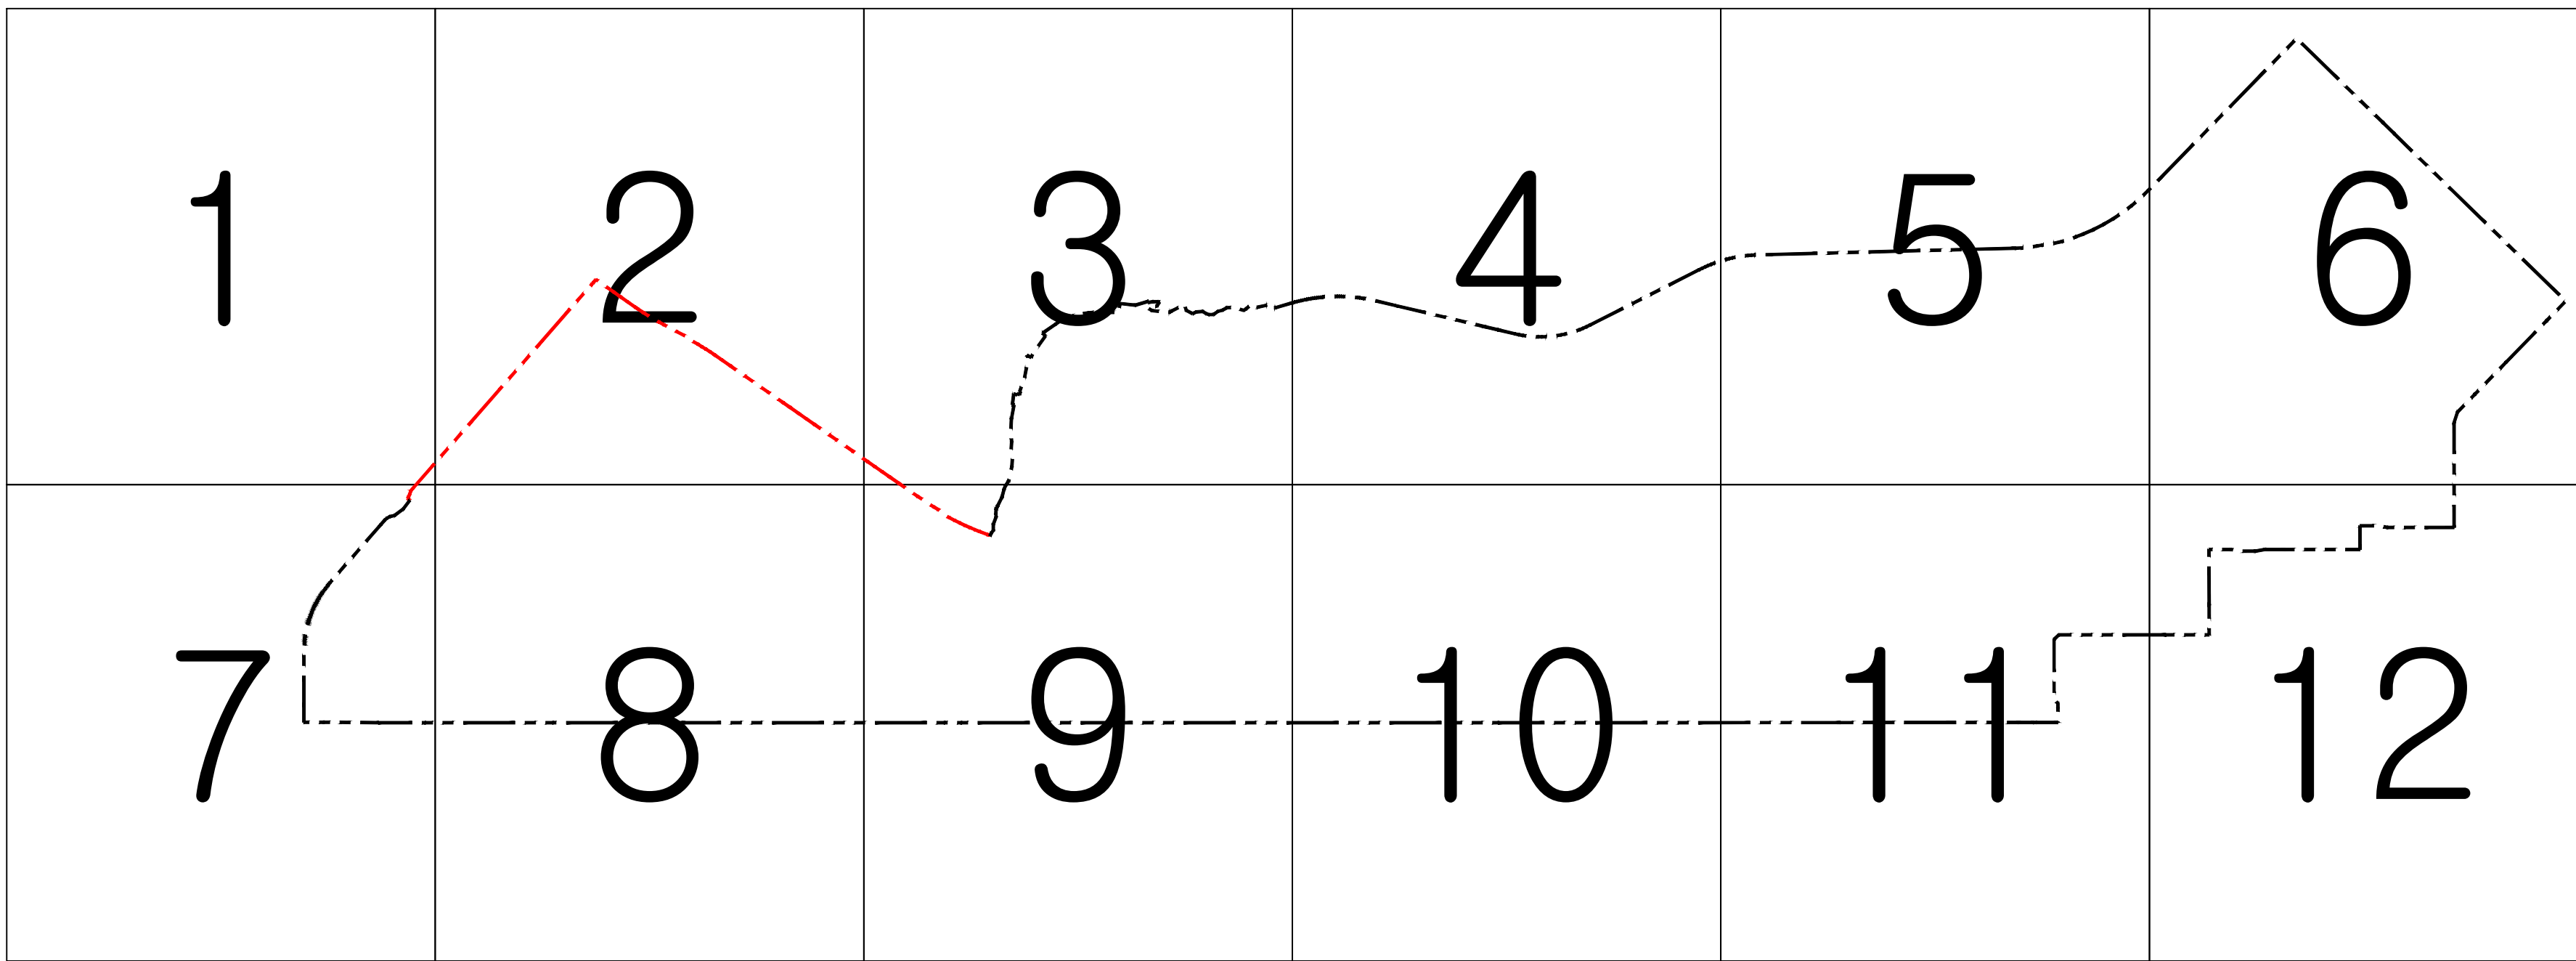

금회 지형도면 변경승인 부분에 한하여 유효함

본 고시도는 변경 부분에 한하여 유효함
변경이 없는 부분은 기정과 동일함

179414.9819

184640.4311

173555.5124

173555.5124

S=1:10,000



□ 범례 □


--- 부산·진해경제자유구역 신항배후지(북측)(기정)

--- 부산·진해경제자유구역 신항배후지(북측)(변경)

지정권자	산업통상자원부장관
지정일자	2025년 4월 00일
고시년도	2025년 4월 00일
고시번호	산업통상자원부고시 제2025 - 00호
작성 자	(주)연안항만엔지니어링 항만부 정수호 상무
작성년월일	2025년 4월 00일
저작권소유 및 발행자	산업통상자원부장관

구 분	검 수 자			확 인 자	
	작 성 자	1차 확인자	2차 확인자	1차 확인자	2차 확인자
소 속	(주)연안항만 엔지니어링	부산·진해 경제자유구역청	부산·진해 경제자유구역청	산업통상자원부	산업통상자원부
직 위	항 만 부	개발1과	개발1과	경제자유구역기획단	경제자유구역기획단
직 명	상 무	지방시설주사	지방시설사무관	지방시설사무관	서기관
성 명	정 수 호	황지현	정기원	안광모	조원철
확인인					

行 政 區 域

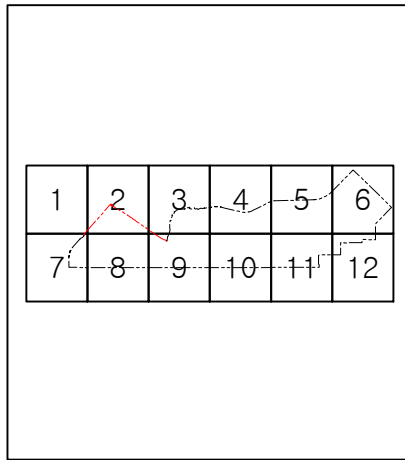

□ 범 려 □

	부산·진해경제자유구역	신항배후지(북측)(기정)
	부산·진해경제자유구역	신항배후지(북측)(변경)
	지형선	
	지적선	

지정권자	산업통상자원부장관
지정일자	2025년 4월 00일
고시년도	2025년 4월 00일
고시번호	산업통상자원부고시 제2025 - 00호
작 성 자	(주)연안항만엔지니어링 항만부 경수호 상무
작성년월일	2025년 4월 00일
지각권소유 및 발행자	산업통상자원부장관


구 분	검 수 자			확 인 자	
	작 성 자	1차 확인자	2차 확인자	1차 확인자	2차 확인자
소 속	(주)연안항만 엔지니어링	부산·진해 경제자유구역청	부산·진해 경제자유구역청	산업통상자원부	산업통상자원부
직 위	항 만 부	개발1과	개발1과	경제자유구역기획단	경제자유구역기획단
직 명	상 무	지방시설주사	지방시설사무관	지방시설사무관	서기관
성 명	정 수 호	황지현	정기원	안광모	조원철
확인인					

行政區域

1	2	3	4	5	6
7	8	9	10	11	12

177309.9545

본 고시도는 변경 부분에 한하여 유효함
변경이 없는 부분은 기정과 동일함

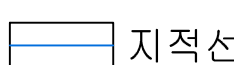

1	2	3	4	5	6
7	8	9	10	11	12

177309.9545


181216.9350



181216.9350

176442.9118

181997.6651

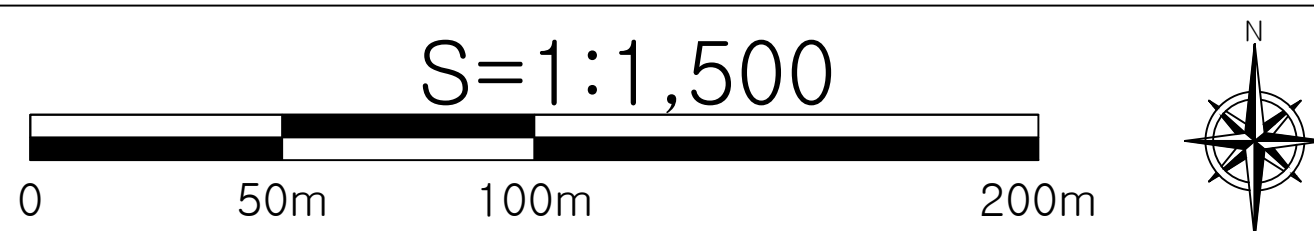[illegible]

변경

산68-1 임

산106-6 임

산106-3 임

산106-4 임

산107 임

산106-2 임

1372-2 공

1373 도

1323 잡

본 고시도는 변경 부분에 한하여 유효함
변경이 없는 부분은 기정과 동일함



부산·진해경제자유구역 신항배후지(북측)(기정)

부산·진해경제자유구역 신항배후지(북측)(변경)

지형선

지적선

지정권자	산업통상자원부장관
지정일자	2025년 4월 00일
고시년도	2025년 4월 00일
고시번호	산업통상자원부고시 제2025 - 00호
작성 자	(주)연안항만엔지니어링 항만부 정수호 상무
작성년월일	2025년 4월 00일
저작권소유 및 발행자	산업통상자원부장관

구 분	검 수 자			확 인 자	
	작 성 자	1차 확인자	2차 확인자	1차 확인자	2차 확인자
소 속	(주)연안항만엔지니어링	부산·진해경제자유구역청	부산·진해경제자유구역청	산업통상자원부	산업통상자원부
직 위	항 만 부	개발1과	개발1과	경제자유구역기획단	경제자유구역기획단
직 명	상 무	지방시설주사	지방시설사무관	지방시설사무관	서기관
성 명	정 수 호	황지현	정기원	안광모	조원철
확인인					

行政區域

1	2	3	4	5	6
7	8	9	10	11	12